I/58 MOŠNOV - OBCHVAT
C.6 CELKOVÝ SITUAČNÍ VÝKRES - KOMUNIKACE
1:2500

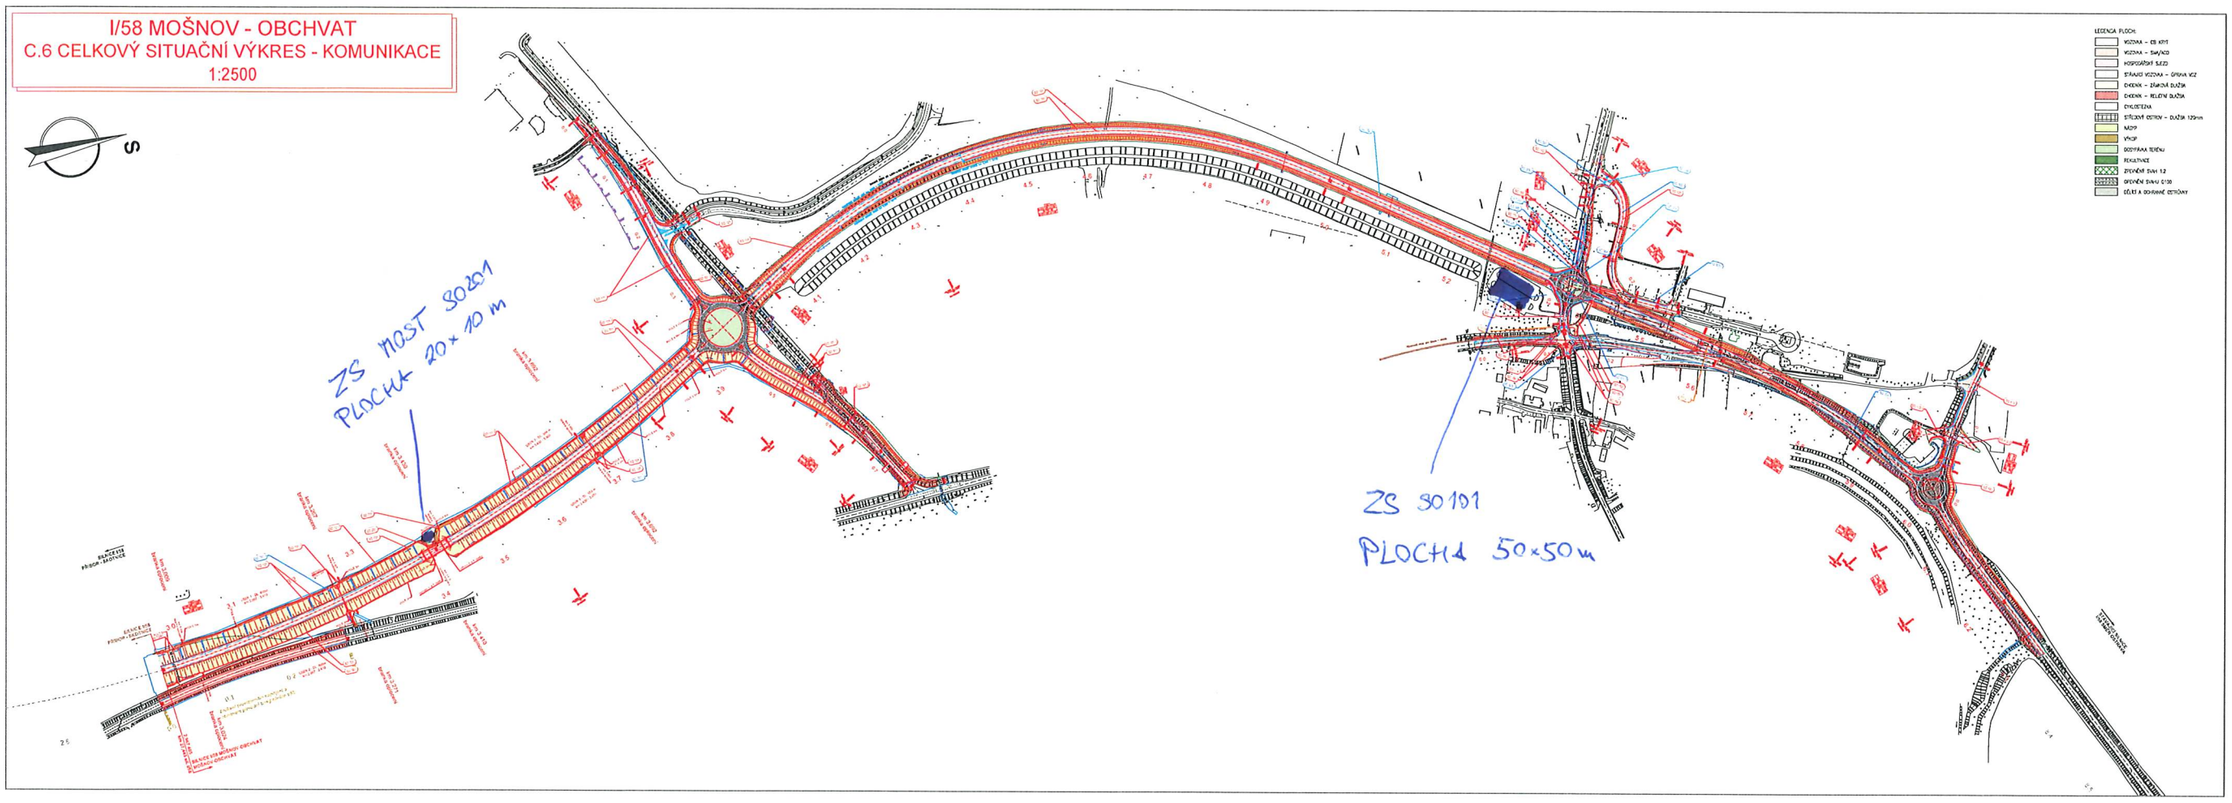

C.6 CELKOVÝ SITUAČNÍ VÝKRES

C

I/58 MOŠNOV - OBCHVAT
ZADÁVACÍ DOKUMENTACE STAVBY (VD-ZDS)

ŘEDITELSTVÍ SILNIC A DÁLNIC ČR
NA PANKRÁCI 546/56, 145 05 PRAHA 4
Telefon: +420 724 011 111
Internet: www.rsd.cz

Morava - RD mimo zakázky BIM 2020

ČÍSLO	NÁZEV	DATUM	ZMĚNA	DATUM ZMĚNY
1				
2				
3				

C

KONTROLOVAL	Ing. PAVEL KOLÁŘ		SHB
VYPRACOVAL	Ing. JAN KOVÁŘ		
KOORDINÁTOR	Ing. PAVEL KOLÁŘ	Q2.1	
VEDOUCÍ PROJEKTU	Ing. TOMÁŠ BAŤKOVÁ		

I/58 MOŠNOV - OBCHVAT
SITUAČNÍ VÝKRESY

CELKOVÝ SITUAČNÍ VÝKRES - KOMUNIKACE

C.6