


I/58 MOŠNOV - OBCHVAT
ZADÁVACÍ DOKUMENTACE STAVBY (VD-ZDS)
SITUAČNÍ VÝKRES ŠIRŠÍCH VZTAHŮ - 1:10 000

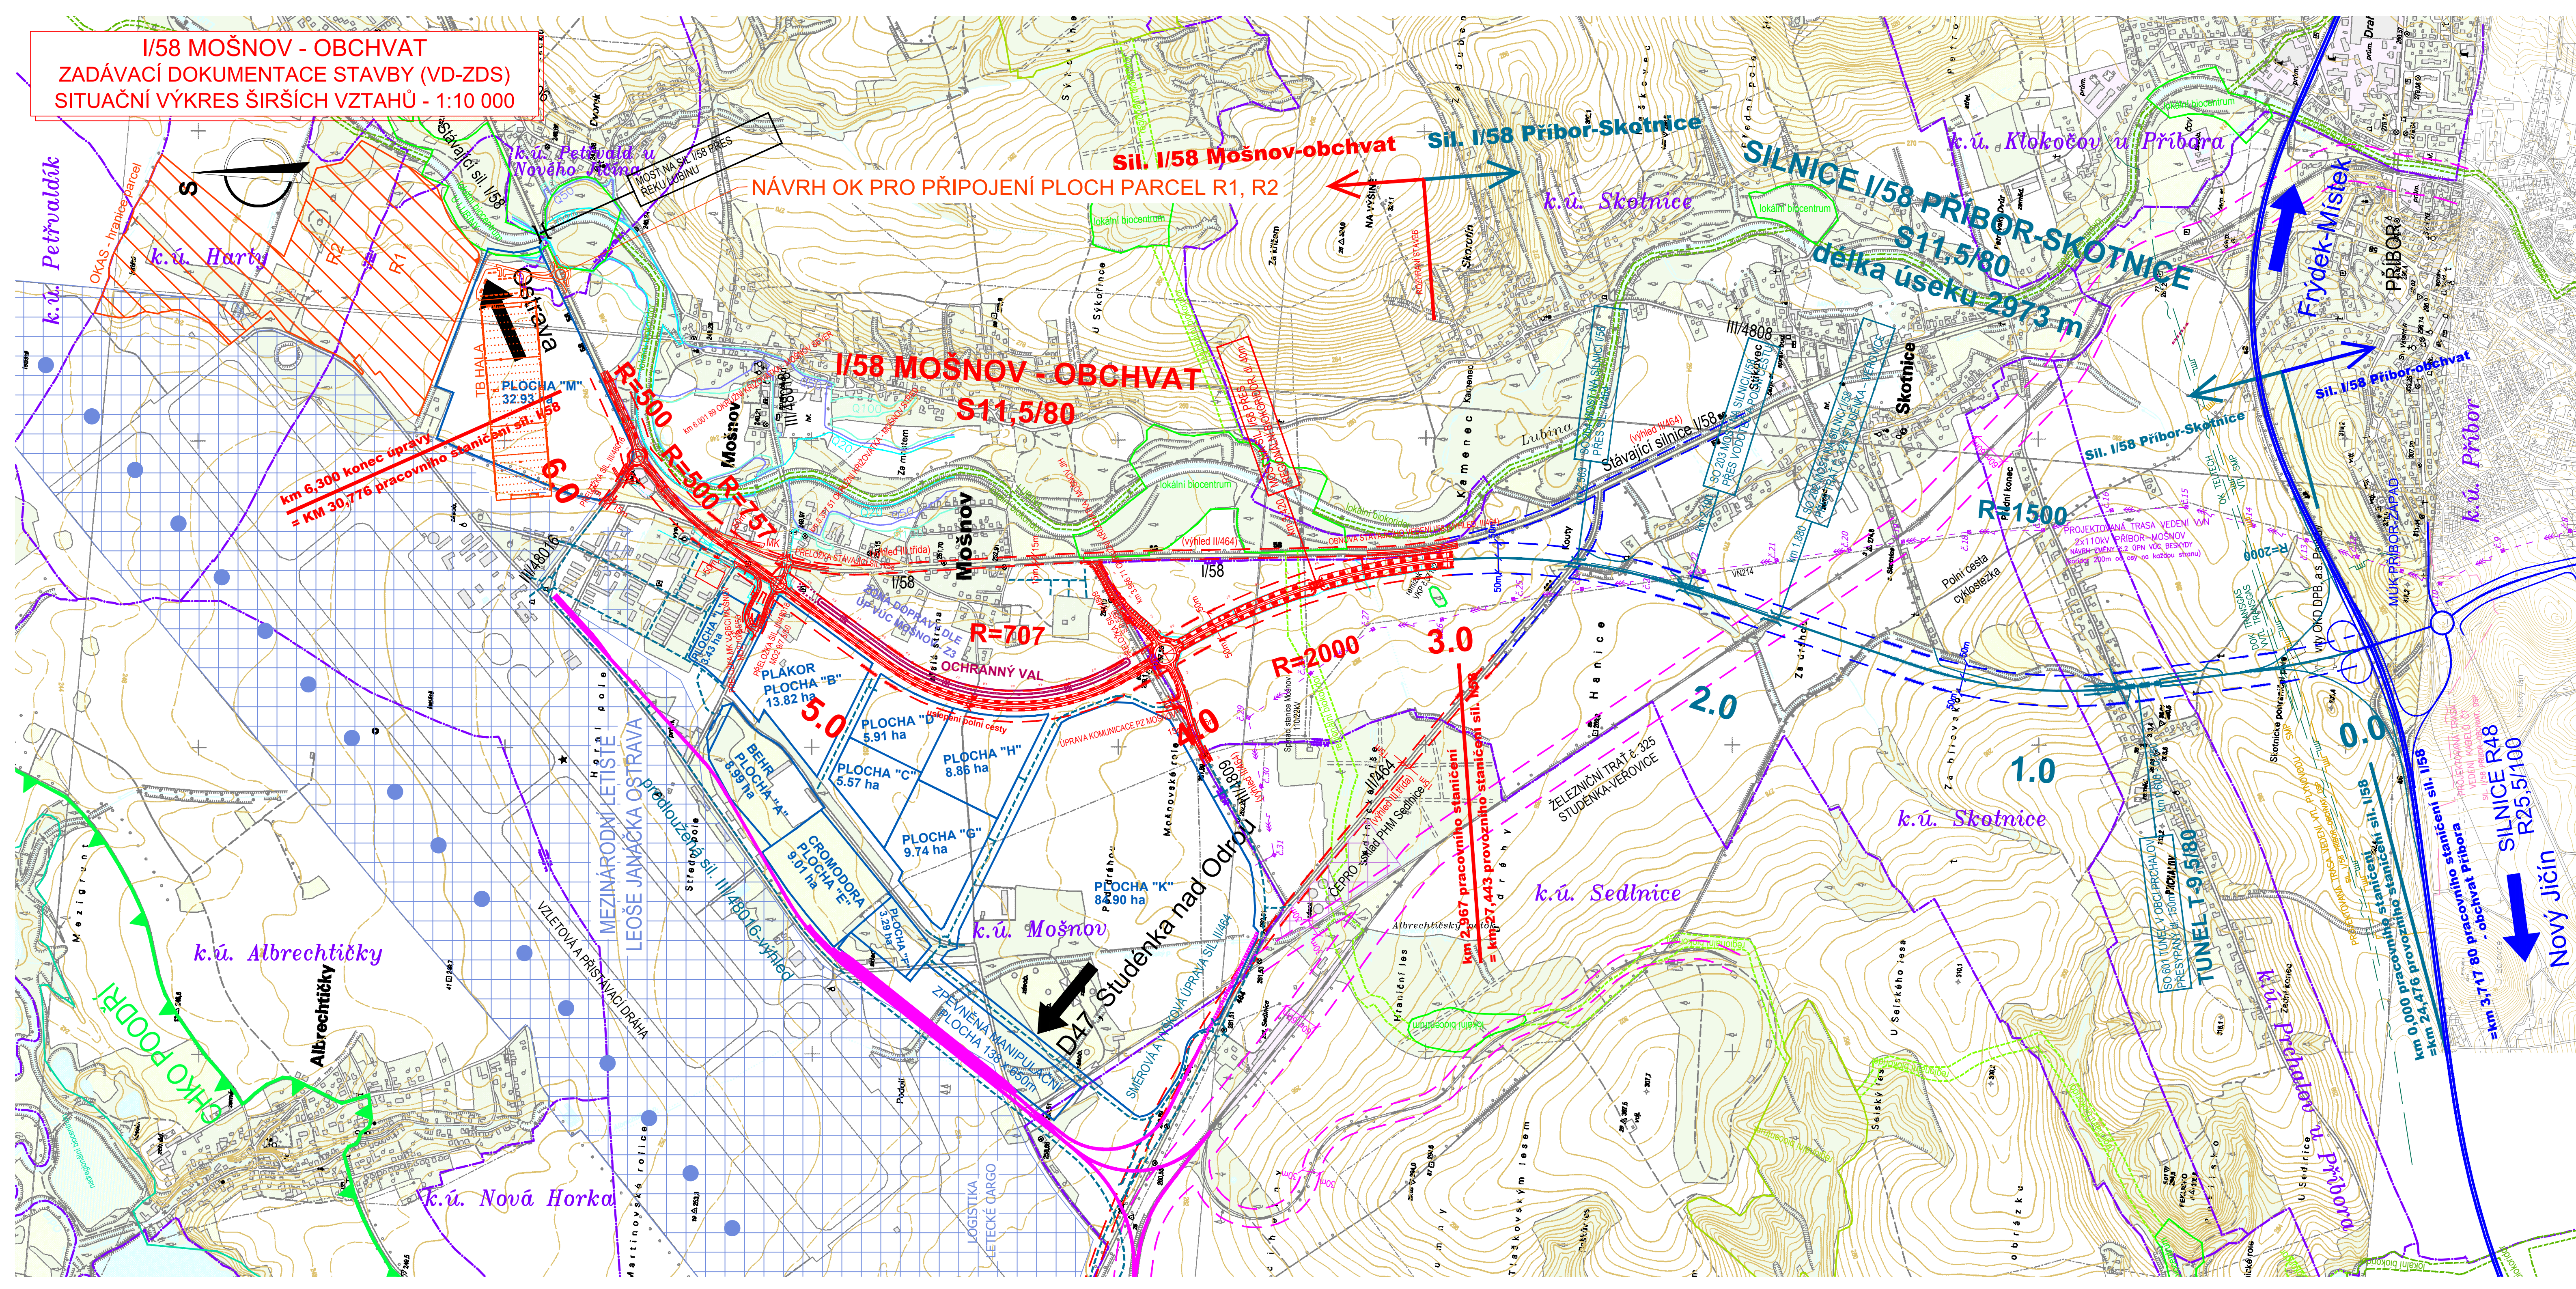

LEGENDA:

	PRŮMYSLOVÝ AREÁL		KANÁL DUNAJ-ODRA-LABE
	LES		CHRÁNĚNÁ KRAJINNÁ OBLAST
	LOUKA		CHRÁNĚNÉ ÚZEMÍ, VKP
	VODNÍ TOKY		BIOKORIDOR
	ZÁSTAVBA		BIOCENTRUM
	LETIŠTĚ		OCHRANNÉ PÁSMO SILNICE
			OCHRANNÉ PÁSMO ŽELEZNICE
			HRANICE KATASTRÁLNÍCH ÚZEMÍ
			PŘELOŽKY STAVEBNÍCH OBJEKTŮ

C.1 SITUAČNÍ VÝKRES ŠIRŠÍCH VZTAHŮ

AKCE

I/58 MOŠNOV - OBCHVAT
 ZADÁVACÍ DOKUMENTACE STAVBY (VD-ZDS)

OBJEDNATEL

ŘEDITELSTVÍ SILNIC A DÁLNIC ČR
 NA PANKRÁCI 546/56, 145 05 PRAHA 4
 Stavbu zajišťuje:
 Správa Ostrava
 Mojmírovců 5, 709 81 Ostrava

ZHOTOVITEL

Morava - RD malé zakázky BIM 2020
 HLAVNÍ INŽENÝR PROJEKTU: Ing. Kateřina Šípková

ZMĚNA VÝKRESU:

Č. ZMĚNY	PŘEDMĚT ZMĚNY	ZMĚNU PROVEDL	PODPIS	DATUM ZMĚNY
1				
2				
3				

SOUŘAD. SYSTÉM: S-JTSK
VÝŠKOVÝ SYSTÉM: Bpv

VEDOUcí PROJEKTANT	ING. PAZDIOŘA MICHAL	<i>Michal Pazdiora</i>	
VYPRACOVAL	ING. ČTVRŤÁKOVÁ KRISTÝNA	<i>Kristýna Čtvrtáková</i>	
KONTROLOVAL	ING. REHULKA HUBERT	<i>Hubert</i>	
KRAJ:	MORAVSKOSLEZSKÝ	K.Ú.: SEDLNICE, SKOTNICE, MOŠNOV	DATUM: 07/2021
NAZEV STAVBY	I/58 MOŠNOV - OBCHVAT		FORMÁT: 7,5x44
	SITUAČNÍ VÝKRESY		MĚŘÍTKO: 1:10000
			ÚČEL: VD-ZDS
			ČÍS. ZAKÁZKY: 5/21 017
			ARCHIVNÍ ČÍS.:
NAZEV PŘÍLOHY:	SITUAČNÍ VÝKRES ŠIRŠÍCH VZTAHŮ		ČÍS. SOUPRAVY: ČÍS. VÝKRESU: C.01